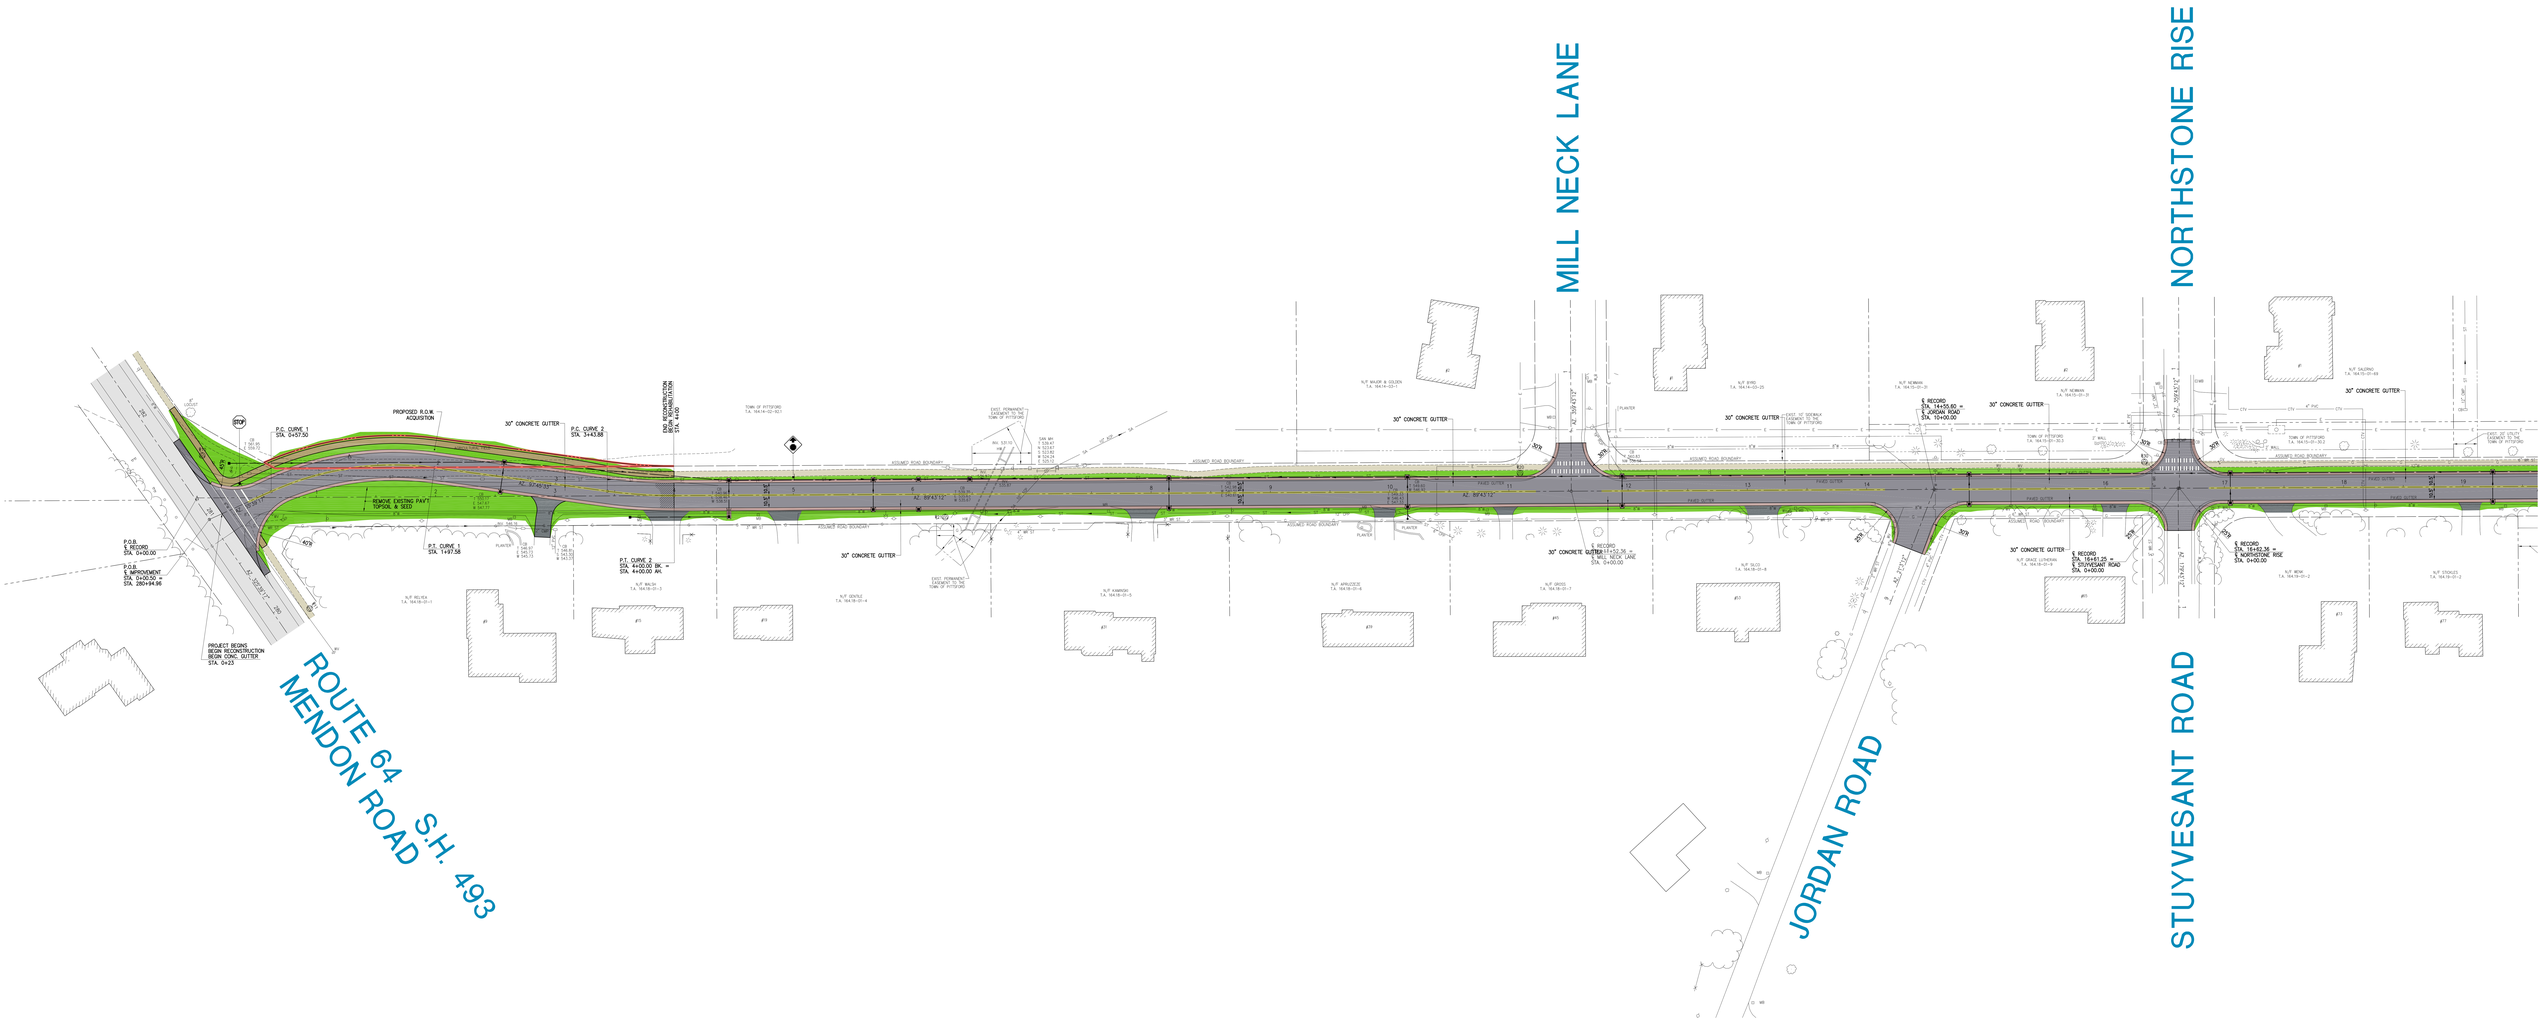
ROUTE 64 S.H. 493
MENDON ROAD
MILL NECK LANE
NORTHSTONE RISE
JORDAN ROAD
STUYVESANT ROAD
P.C. CURVE 1
STA. 0+57.50
P.C. CURVE 2
STA. 3+43.68
PROPOSED R.O.W. ACQUISITION
30" CONCRETE GUTTER
END RECONSTRUCTION
BEGIN PAVING
STA. 4+00
REMOVE EXISTING PAVT. TOPSOIL & SEED
P.T. CURVE 1
STA. 1+97.58
P.T. CURVE 2
STA. 4+00.00 BK. =
STA. 4+00.00 AH.
P.O.B.
℄ RECORD
STA. 0+00.00
P.O.B.
℄ IMPROVEMENT
STA. 0+00.50 =
STA. 280+94.96
PROJECT BEGINS
BEGIN RECONSTRUCTION
BEGIN CONC. GUTTER
STA. 0+25
℄ RECORD
STA. 11+52.36 =
℄ MILL NECK LANE
STA. 0+00.00
℄ RECORD
STA. 14+05.60 =
℄ JORDAN ROAD
STA. 10+00.00
℄ RECORD
STA. 16+61.25 =
℄ STUYVESANT ROAD
STA. 0+00.00
℄ RECORD
STA. 18+62.36 =
℄ NORTHSTONE RISE
STA. 0+00.00